




LICEO DI STATO "C. RINALDINI"  
Liceo Classico - Liceo delle scienze umane - Liceo musicale

Planimetrie del  
piano di emergenza

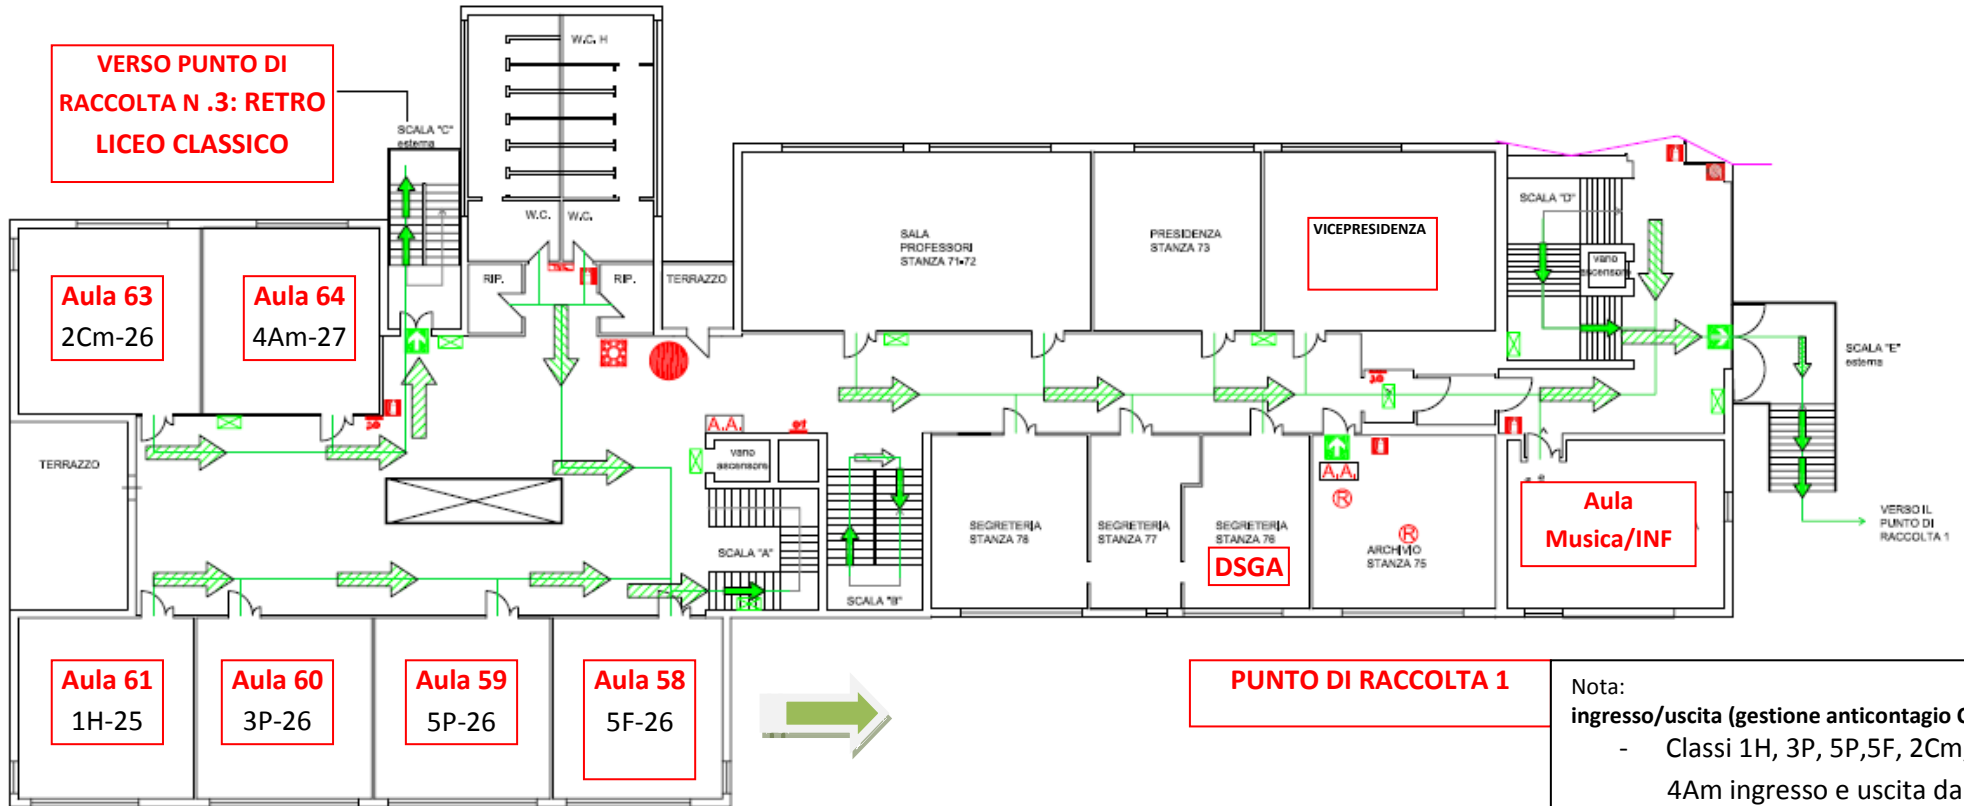

Nota:  
**ingresso/uscita (gestione anticontagio Covid)**  
- Classi 1H, 3P, 5P, 5F, 2Cm, 4Am ingresso e uscita dalla porta principale e scala A

Legenda attrezzature antincendio e di sicurezza					
	Voi siete qui		Cassetta di pronto soccorso		Percorso di esodo in discesa
	Estintore portatile polvere		Punto di raccolta		Pulsante di sgancio energia elettrica
	Estintore portatile a biossido di carbonio		Uscita di emergenza		Pulsante di allarme antincendio
	Naspo		Luce di emergenza		Targa ottica di allarme antincendio
	Idrante a muro UNI 45		Percorso di esodo orizzontale		Rilevatore di fumo

ALA LICEO CLASSICO - PIANO PRIMO

