



LICEO DI STATO "C. RINALDINI"
Liceo Classico - Liceo delle scienze umane - Liceo musicale

Planimetrie del
piano di emergenza

LABORATORIO ARTISTICO
CON PROF. TORTORELLA
(8:10-10:00/10/12)

LABORATORIO "GLI OLANI DELLA SHOAH E LA
NASCITA DI ISRAELE" DI GIANLORENZO RUSSO
E G.M. (8:10-10/10-12)

INFO
POINT

LABORATORIO: MUSICHE

E CULTURA DIVERSABILE E
PALESTINA A CURA DEI
PROF. LAMPIS E FAVA (8:10-10/10/12)

LABORATORIO LA ATTUALITÀ SUL CONFLITTO
A CURA DEL PROF. SERENI
(10:00-12:00)

LABORATORIO
DI MAGIA
CON
ANDREA
MORIS DONI
(8:10-10/10-12)


Nota:
ingresso/uscita (gestione anticontagio Covid)
- INGRESSO E USCITA DALLA
PORTA DELLE PALESTRE



punto di
raccolta n.2

VISIONE DEL FILM
"ERASMUS IN Olanda"
(8:10-10:00 / 10:00-12:00)

INCONTRO
AVLA MAGNA.
DI BATTITO CON OSPITI
(8:10-12:00)

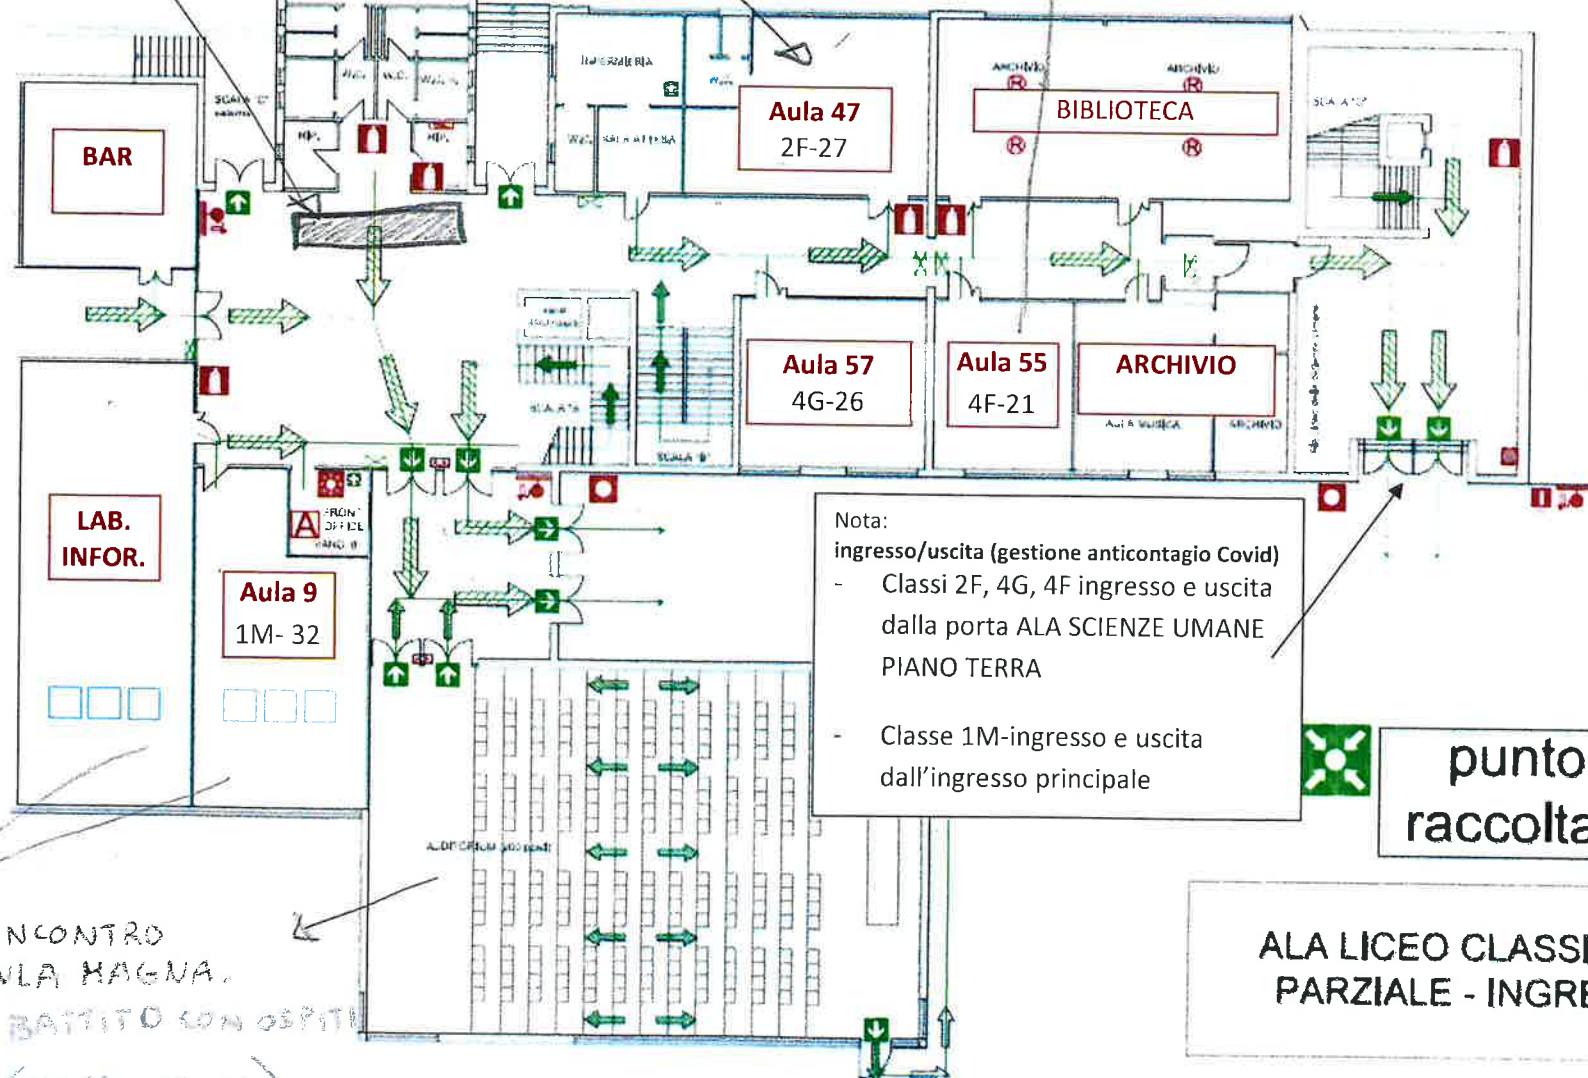

Nota:
ingresso/uscita (gestione anticontagio Covid)
- Classi 2F, 4G, 4F ingresso e uscita
dalla porta ALA SCIENZE UMANE
PIANO TERRA
- Classe 1M-ingresso e uscita
dall'ingresso principale



punto di
raccolta n.1

ALA LICEO CLASSICO - PIANO TERRA/
PARZIALE - INGRESSO

Legenda attrezzature antincendio e di	
	Vu siete qui
	Estintore portatile polivalente
	Estintore portatile a carbonio
	Naspo
	Idrante a muro UNI 9596
	Attacco autogangia V
	Cassetta di pronto soccorso
	Punto di raccolta
	Uscita di emergenza
	Luce di emergenza
	Percorso di esodo antincendio
	Percorso di esodo in caso di incendio
	Percorso di esodo in caso di allarme
	Pulsante di sgancio emergenza
	Pulsante di allarme
	Centralina allarme generale
	Rivelatore di fumo
	Targa ottica di allarme